


BAULINIENPLAN 3

Merishausen, den 10. Jan. 1980
Nachweis des Gemeindeförderung
der Präsident: S. Lee
der Schreiber: O. Nemer

vom Regierungsrat genehmigt
gemäß Regierungsentschluss
vom 1. April 1980
Der Staatsarchivar

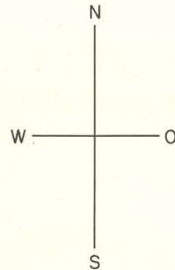

Koordinatenverzeichnis


Punkt	C	687 884.71	290 824.16
	D	687 906.21	290 790.76
	E	687 938.08	290 740.25
	F	687 972.73	290 671.17

Legende:

- Baulinie
- Gestaltungsbaulinie
- Katastrophenbaulinie

Konstruktions-Elemente

- Verlängerung
- rechter Winkel
- Abstand (in m)
- Radius (in m)
- Hilfslinie
- Koordinaten (in m)

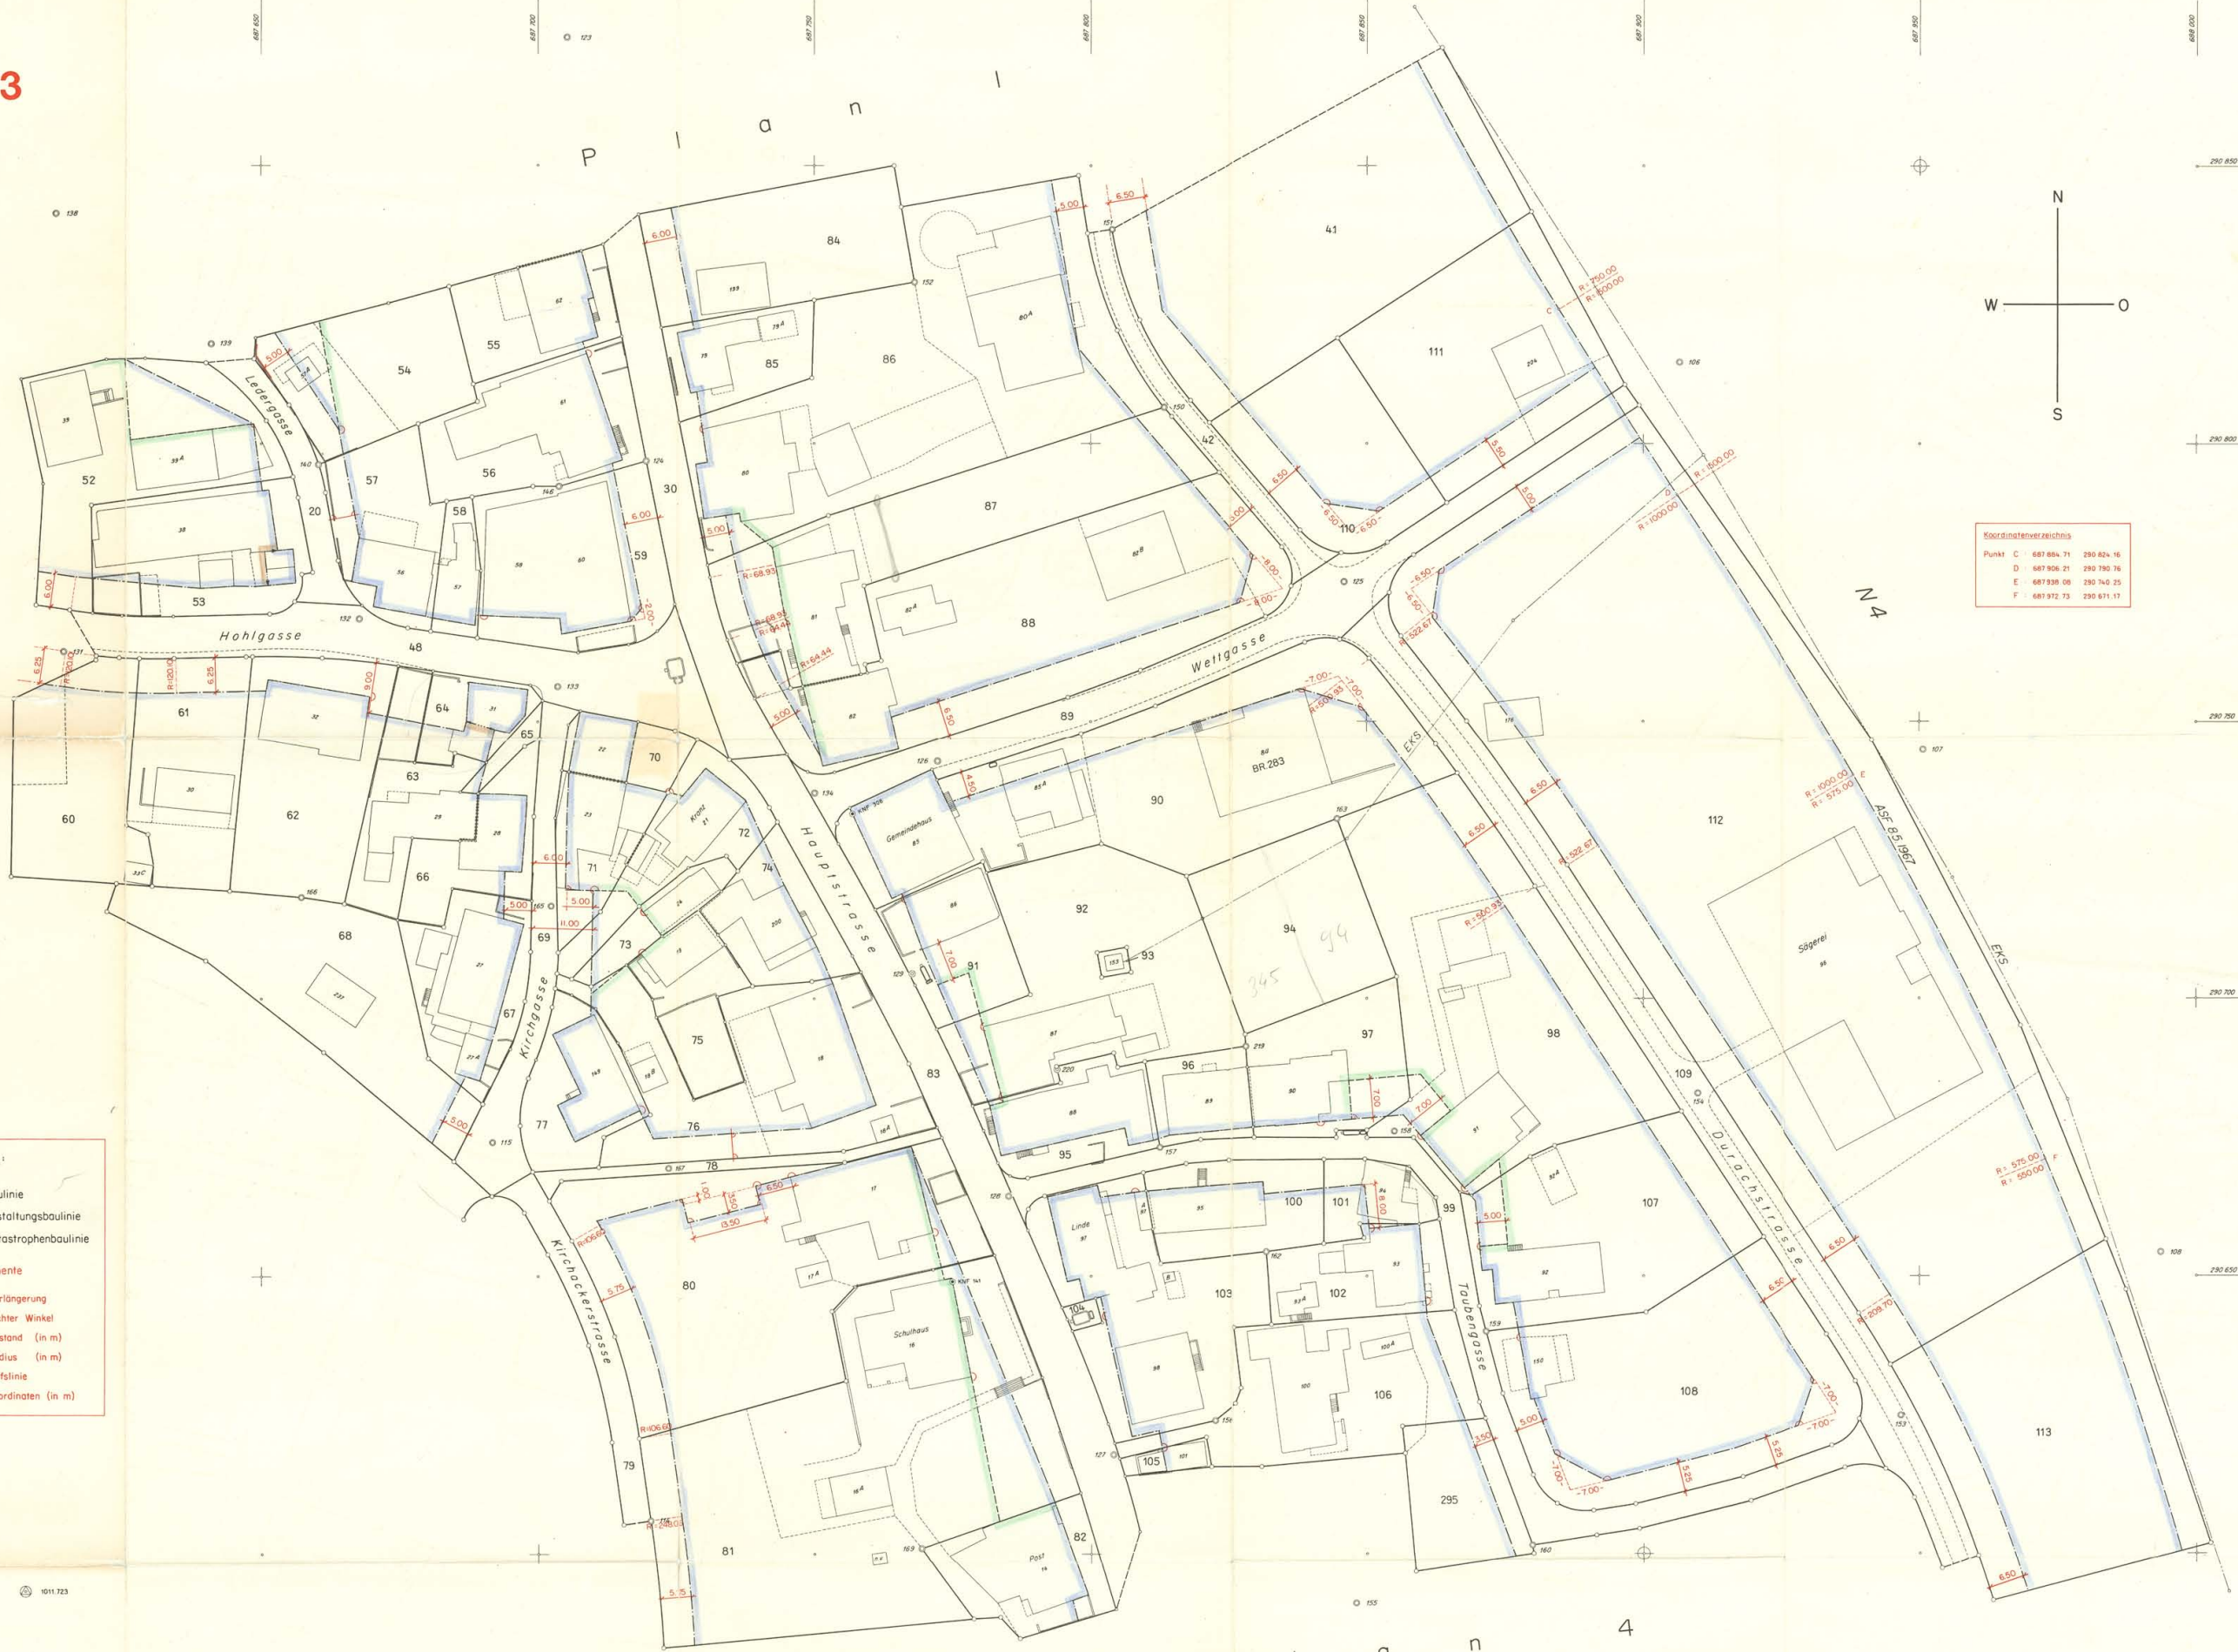

Ehrensperger und Kradolfer
Ing. und Vermessungsbüro
Schaffhausen
August 1976
O. Nemer